

ROMÂNIA
JUDEȚUL NEAMȚ
COMUNA TIBUCANI

HOTĂRÂRE

privind aprobarea acordării dreptului de uz și servitute în favoarea DELGAZ GRID SA pentru 2 m² ocupată definitiv din domeniul public al comunei Țibucani, județul Neamț

CONSILIUL LOCAL al comunei ȚIBUCANI, județul NEAMȚ, întrunit în ședința ordinară din data de 30 iunie 2017;

Având în vedere prevederile:

- Art. 124 din Legea administrației publice locale nr. 215/2001, republicată, cu modificările și completările ulterioare;
- art. 282, alin. (4) din Legea nr. 227/2015 privind Codul fiscal;
- art. 12 din Legea nr. 123 din 2012 a energiei electrice și gazelor naturale;

Văzând raportul de specialitate al compartimentului de specialitate cu atribuții în domeniu, precum și rapoartele de avizare ale comisiilor de specialitate;

În temeiul prevederilor art.45 alin. (3) din Legea administrației publice locale nr. 215/2001, republicată, cu modificările și completările ulterioare,

HOTARASTE:

Art.1. (1) Se acordă dreptul de uz și servitute în favoarea **DELGAZ GRID SA** pentru suprafața de teren de 2 m² ocupată definitiv din domeniul public al comunei Țibucani, județul Neamț conform Planului de încadrare în zonă, prevăzut în Anexa, parte integrantă din prezenta hotărâre.

(2) Dreptul prevăzut la alin. (1) se acordă pentru executarea lucrării "**Montare Recloser în Derivație 20KV Davideni din LEA 20KV Țirgu Neamț-Războieni, județul Neamț**" pe terenul situat în intravilanul satului Țibucanii de Jos, parte integrantă din inventarul domeniului public al comunei ȚIBUCANI, județul NEAMȚ.

Art.2. Primarul comunei va duce la îndeplinire prevederile ce decurg din adoptarea prezentei hotărâri și va lua măsurile necesare în vederea asigurării executării lucrării "**Montare Recloser în Derivație 20KV Davideni din LEA 20KV Țirgu Neamț-Războieni, județul Neamț**" pe terenul situat în intravilanul satului Țibucanii de Jos, parte integrantă din inventarul domeniului public al comunei ȚIBUCANI, județul NEAMȚ.

Art.3. Secretarul comunei va înainta și comunica prezenta hotărâre autorităților și persoanelor interesate și-o va aduce la cunoștință publică prin afișaj la sediu instituției.

PREȘEDINTE DE ȘEDINȚĂ
CONSILIER LOCAL,
COBUZ GHIORGHÎĂ



CONTRASEMNEAZĂ
SECRETARUL COMUNEI,
JURIST
AMBROSĂ COCA

4

Nr. 43

Adoptată în ședința ordinară din data de 30 iunie 2017

Cu un număr de 13 voturi pentru, nici 1 vot împotriva și nici 1 abținere din totalul de 13 consilieri în funcție,

Redactat și Procesat C. Ambrosă

30.06.2017

Dos. ȘEDINȚĂ CONS. LOCAL


PLAN DE ÎNCADRARE ÎN ZONĂ

Scara 1:10.000


Intravilan Țibucanii de Jos, Extravilan Țibucani, județul Neamț

Identificare în vederea obținerii Certificatului de urbanism

"RECLOSER ST2 DERIVAȚIA DAVIDENI LEA 20 KV"

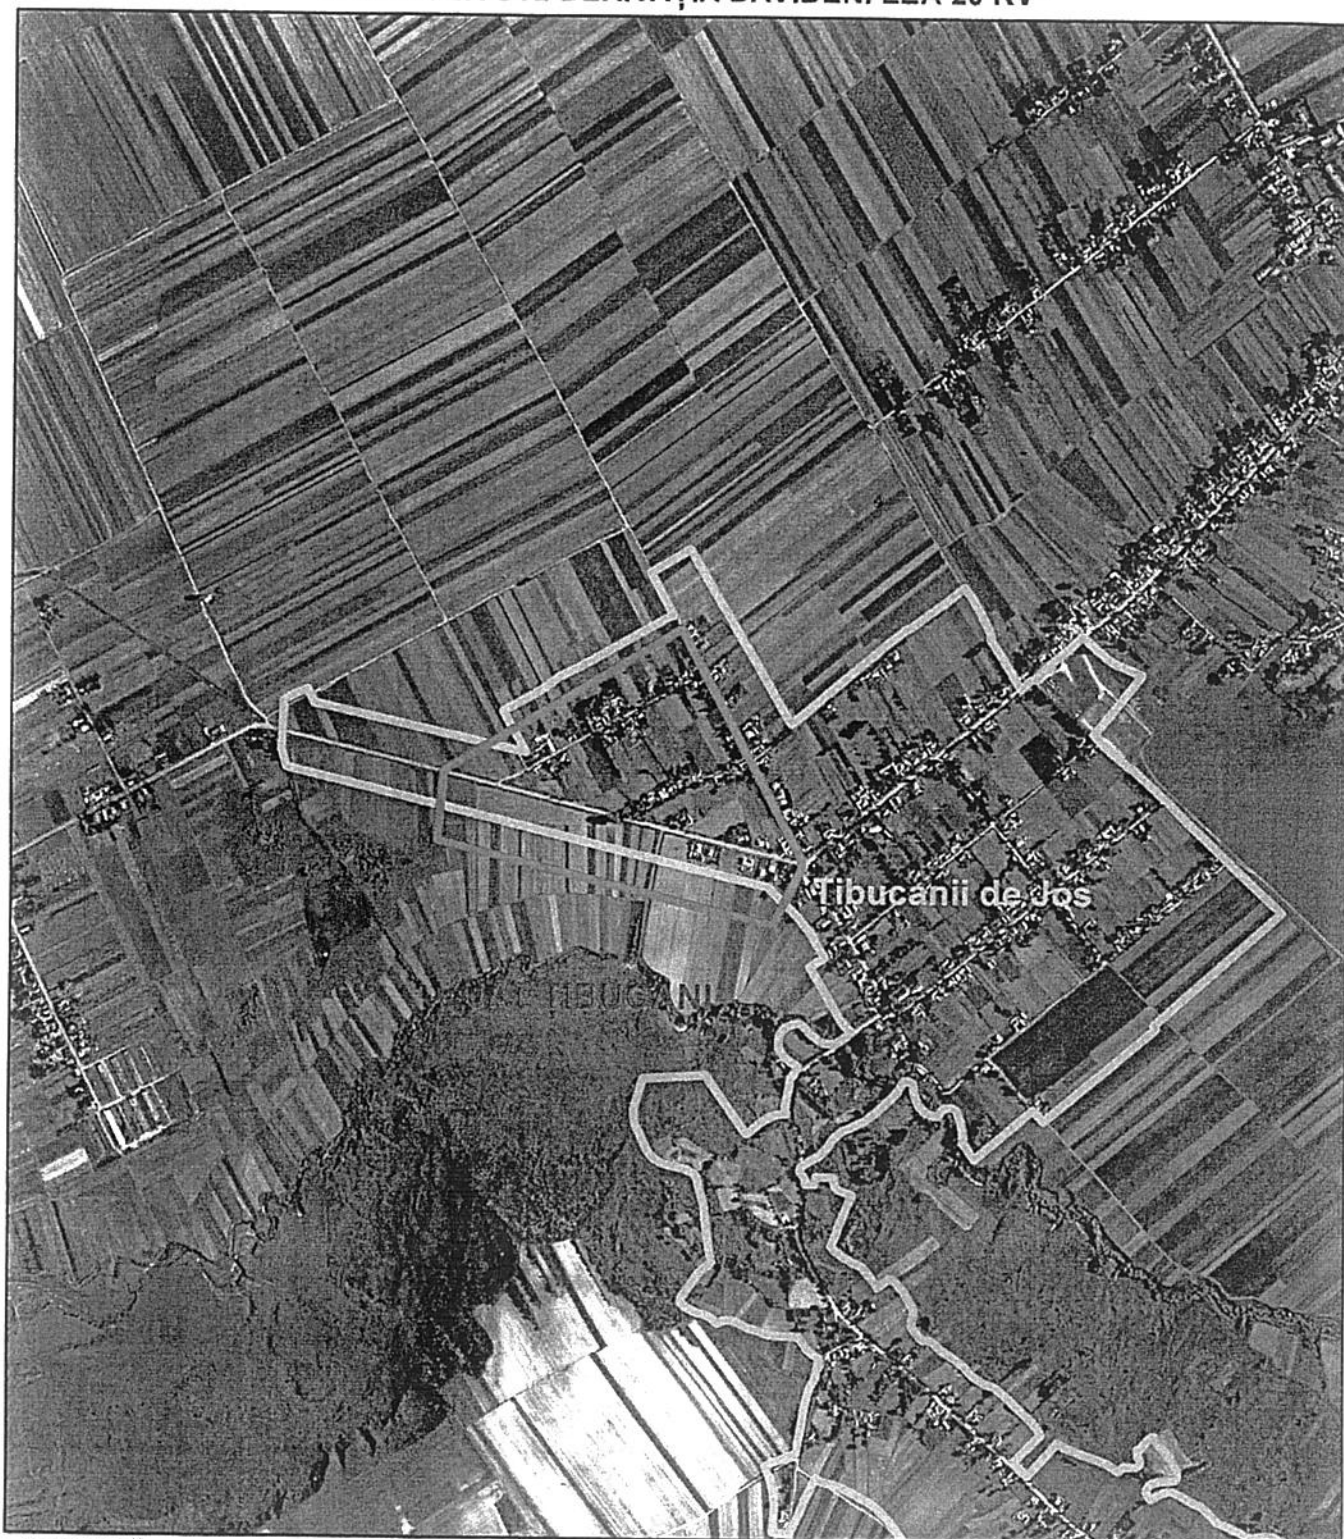

LEGENDĂ:

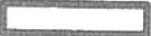- Limită intravilan
-  Zonă de interes pusă la dispoziție de solicitant în format digital

Informații furnizate la cererea nr. 8147 din 13.04.2017

Redactat: ref. Stanciu Mihaela

Data eliberării: 19.04.2017