

ROMÂNIA
JUDEȚUL NEAMȚ
COMUNA ȚIBUCANI
Primar
Nr. 2987 din 14.04.2025

REFERAT DE APROBARE

privind dezmembrarea unui teren intravilan – drum aparținând domeniului privat al
comunei Țibucani, județul Neamț

Primarul comunei Țibucani, județul Neamț

Având în vedere:

-referatul întocmit de Secretarul comunei Țibucani, înregistrat la nr. 2988 / 14.04.2025, prin care face cunoscut dezmembrarea terenului drum – intravilan (*strada Drumul Școlii*) în suprafața totală de 8654 mp, situat în două C.F., și anume: 2810 m.p. în CF 52931 și 5844 m.p. în CF 52930

necesitatea dezmembrării terenului în suprafața totală de 8654 mp, situat în două C.F., și anume: 2810 m.p. în CF 52931 și 5844 m.p. în CF 52930

documentația tehnică întocmită în vederea dezmembrării terenului pasune extravilan proprietate privată a comunei Țibucani, situat în satul Țibucani, nr. Cadastral 51493 în suprafața totală de 8654 mp, întocmită de SC TopoMap Neamț SRL;

- Referatul de admitere emis de OCPI Neamț – BCPI Tg. Neamț, la cererea nr. 5417/07.03.2025, depusă SC TopoMap Neamț SRL;

-prevederile Legii cadastrului și a publicității imobiliare nr. 7/1996, cu modificările și completările ulterioare,

-prevederile art. 23, lit. h, art. 132 alin. 1, respectiv art. 135 alin. 1, lit. a și alin. 3 din Ordinul nr. 700/9.07.2014 privind atragerea Regulamentului de avizare, recepție și înscriere în evidențele de cadastru și carte funciară,

-prevederile art. 1, 2, 4-7 din Legea 52/2003 privind transparența decizională în administrația publică cu modificările și completările ulterioare,

În temeiul art. 133 alin. 1, art. 139 alin. 1 și art. 196 alin. 1, lit. b din O.U.G. nr. 57/2019 Codul Administrativ, cu modificările și completările ulterioare,

PROPUN ADOPTAREA PROIECTULUI DE HOTĂRÂRE ÎN URMĂTOAREA

FORMA :

Art. 1. . Se aproba dezmembrarea unui teren drum – intravilan (*strada Drumul Școlii*), sat Țibucani în suprafața totală de 8654 mp, situat în două C.F., astfel :

-Lotul nr. 1 NC 52931 în suprafața de 2810 mp, situată în localitatea Țibucani,

-Lotul nr. 2 NC 52931 în suprafața de 5844 mp, situată în localitatea Țibucani,

Art. 2. Reprezentarea grafică a celor două loturi de teren este evidențiată în documentația cadastrală anexată la prezenta hotărâre.

Art. 3. Se împuternicește Primarul comunei Țibucani, să semneze actul autentic de dezmembrare al terenului ce face obiectul prezentei hotărâri.

PRIMAR
IOAN RUSU



ROMÂNIA
JUDEȚUL NEAMȚ
COMUNA ȚIBUCANI
Secretar general
Nr. 2988 din 14 aprilie.2025

Raport de specialitate

**La Proiectului de hotărâre privind dezmembrarea unui teren intravilan – drum
apartinand domeniului privat al comunei Țibucani, județul Neamț
înregistrat sub nr. Nr.18 din 14.04.2025**

Vîrlan Titi, Secretar general al comunei Țibucani, județul Neamț;

-Proiectul de hotărâre întocmit de Primarul localității, înregistrat la nr. 18 /14.04.2025, privind dezmembrarea terenului drum - intravilan în suprafața totală de 8654 mp, situat în două C.F., și anume: 2810 m.p. în CF 52931 și 5844 m.p. în CF 52930

-Referatul de aprobare a proiectului de hotărâre, întocmit de primarul localității, înregistrat la nr.2987 /14 aprilie 2025,

-documentația tehnică întocmită în vederea dezmembrării terenului pasune extravilan proprietate privată a comunei Țibucani., situat în satul Țibucani, nr. Cadastral 51493 în suprafața totală de 8654mp, întocmită de SC TopoMap Neamț SRL;

- Referatul de admitere emis de OCPI Neamț – BCPI Tg. Neamț, la cererea nr.5417/07.03.2025, depusă SC TopoMap Neamț SRL;

-prevederile Legii cadastrului și a publicității imobiliare nr.7/1996, cu modificările și completările ulterioare,

-prevederile art.23, lit.h, art.132 alin.1, respectiv art.135 alin.1, lit.a și alin.3 din Ordinul nr. 700/9.07.2014 privind atragerea Regulamentului de avizare, recepție și înscriere în evidențele de cadastru și carte funciara,

-prevederile art. 1,2,4-7 din Legea 52/2003 privind transparența decizională în administrația publică cu modificările și completările ulterioare, și

- Efectul este util și benefic pentru comuna noastră, și anume aceea ca segmentul de drum din punctul „ Magazin centru „ și până în punctul „ Deal – Rădeni „ (fără străzi laterale), va fi preluat de Consiliul Județean – Neamț, în vederea modernizării și întreținerii.

Propun adoptarea proiectului de hotărâre în forma propusă de initiator.

**Secretar general,
Titi Vîrlan**



PROIECT DE HOTĂRÂRE

Nr. 18 din 14 aprilie .2025

Privind dezmembrarea unui teren intravilan – drum aparținând domeniului privat al comunei Țibucani, județul Neamț

RUSU IOAN, primarul Comunei Țibucani, județul Neamț;

Avand in vedere:

-Referatul intocmit de Secretarul general UAT Titi Virlan , inregistrat la nr .2987 / 14.04.2025, prin care face cunoscut necesitatea dezmembrarii terenului in suprafata de 8654 mp, m.p. teren extravilan, in doua loturi , respectiv: -Lotul nr. 1 NC 52931 in suprafata de 2810 mp, situata in localitatea Țibucani ; Lotul nr. 2 NC 52930 in suprafata de 5844 mp , situata in localitatea Țibucani, ambele CF. amplasate pe Strada Drumulo Scolii;

-documentatia tehnica intocmita in vederea dezmembrarii terenului pasune extravilan proprietate privata a comunei Tibucani., situat in satul Tibucani , nr. Cadastral 51493 in suprafata totala de 8654mp, întocmită de SC TopoMap Neamț SRL;

- Referatul de admitere emis de OCPI Neamț – BCPI Tg. Neamț, la cererea nr.5417/07.03.2025, depusă SC TopoMap Neamț SRL;

-prevederile Legii cadastrului si a publicatiei imobiliare nr.7/1996, cu modificarile si completarile ulterioare,

-prevederile art.23, lit.h, art.132 alin.1, respectiv art.135 alin.1, lit.a si alin.3 din Ordinul nr.

-prevederile art. 1,2,4-7 alin .13 din Legea 52/2003 privind transparenta decizionala in administratia publica cu modificarile si completarile ulterioare,

In temeiul art.133 alin.1, art.139 alin.1 si art.196 alin.1, lit.b din O.U.G.nr. 57/2019 Codul Administrativ, cu modificarile si completarile ulterioare,

PROPUN CONSILIULUI LOCAL URMATOARELE:

Art.1 Se aproba dezmembrarea unui teren intravilan – drum apartinand domeniului privat al comunei Țibucani, judetul Neamț , situat in satul Țibucani, strada Drumul Școlii; NC 51493, in suprafata de 8654 mp astfel :

- Lotul nr. 1 NC 52931 in suprafata de 2810 mp, situata in localitatea Țibucani ,**
- Lotul nr. 2 NC 52930 in suprafata de 5844 mp , situata in localitatea Țibucani,**

Art.2. Reprezentarea grafica a celor două loturi de teren este evidentiata in documentatia cadastrala anexata la prezenta hotarare.

Art.3. Se imputerniceste Primarul comunei Țibucani, sa semneze actul autentic de dezmembrare al terenului ce face obiectul prezentei hotarari.

Art.4 Prezenta hotarare va fi dusa la indeplinire de catre Primarul comunei Țibucani compartimentul contabilitate patrimoniu si de catre secretarul general al comunei pentru comunicare persoanelor si Instituțiilor abilitate in termen legal.

Primar,
Ioan Rusu

Avizat pentru legalitate:
Secretar general,
Titi Virlan

Redactat si procesat T. Virlan

14.04..2025

Ds.sed.Cons.local

Denumire Lucrare: Dezmembrare NC 51493

Proprietari: Comuna Tibucani

Adresa imobil: Intravilan Țibucani, Str. Drumul Școlii,
Com. Țibucani, Jud. Neamț

Suprafață: 8654 mp

Executant:
S.C TopoMap Neamt S.R.L



Oficiul de Cadastru și Publicitate Imobiliară NEAMT
Biroul de Cadastru și Publicitate Imobiliară Targu-Neamt
Adresa: Str. Stefan cel Mare nr. 60, Oras Targu Neamt, Judetul Neamt

Nr.cerere	5417
Ziua	07
Luna	03
Anul	2025

REFERAT DE ADMITERE

(Dezmembrare imobil)

Semnat : cu semnatura
electronica extinsa, cf.
L 455/2001 si eIDAS

Domnului/Doamnei COMUNA ȚIBUCANI
Domiciliul Jud. Neamt, UAT Tibucani, Loc. Tibucani

Referitor la cererea inregistrată sub numărul **5417** din data **07-03-2025**, vă informăm:

Imobilul situat in Loc. Tibucani, Jud. Neamt, Str. Drumul Scolii, UAT Tibucani avand numarul cadastral 51493 a fost dezmembrat in imobilele:

- 1) **52930** situat in Loc. Tibucani, Str DRUMUL ȘCOLII, Jud. Neamt, UAT Tibucani avand suprafața măsurată 5844 mp;
- 2) **52931** situat in Loc. Tibucani, Str DRUMUL ȘCOLII, Jud. Neamt, UAT Tibucani avand suprafața măsurată 2810 mp;

Certific că informațiile din prezentul extras sunt conforme cu datele din planul cadastral de carte funciară al OCPI NEAMT la data: 07-03-2025.

Situația prezentată poate face obiectul unor modificări ulterioare, in condițiile Legii cadastrului și a publicității imobiliare nr. 7/1996, republicată, cu modificările și completările ulterioare.

Inspector
MIRELA MARIA MIHUT



Oficiul de Cadastru și Publicitate Imobiliară NEAMT
Biroul de Cadastru și Publicitate Imobiliară Targu-Neamt

Str. Stefan cel Mare nr. 60, Oras Targu Neamt, Judetul Neamt

Nr.cerere	5417
Ziua	07
Luna	03
Anul	2025

Extras de Plan Cadastral de Carte Funciară
pentru
Imobil număr cadastral 51493 / UAT Tibucani

Semnat : cu semnatura
 electronica extinsa, cf. L
 455/2001 si eIDAS

TEREN Intravilan


Adresa: Jud. Neamt, UAT Tibucani, Loc. Tibucani, Str. Drumul
 Scolii

Comuna/Oraș/Municipiu: Tibucani

Nr. cadastral	Suprafața măsurată	Observații / Referințe
51493	8654	Teren partial împrejmuit.

* Suprafața este determinată în planul de proiecție Stereo 70.

DETALII LINIARE IMOBIL

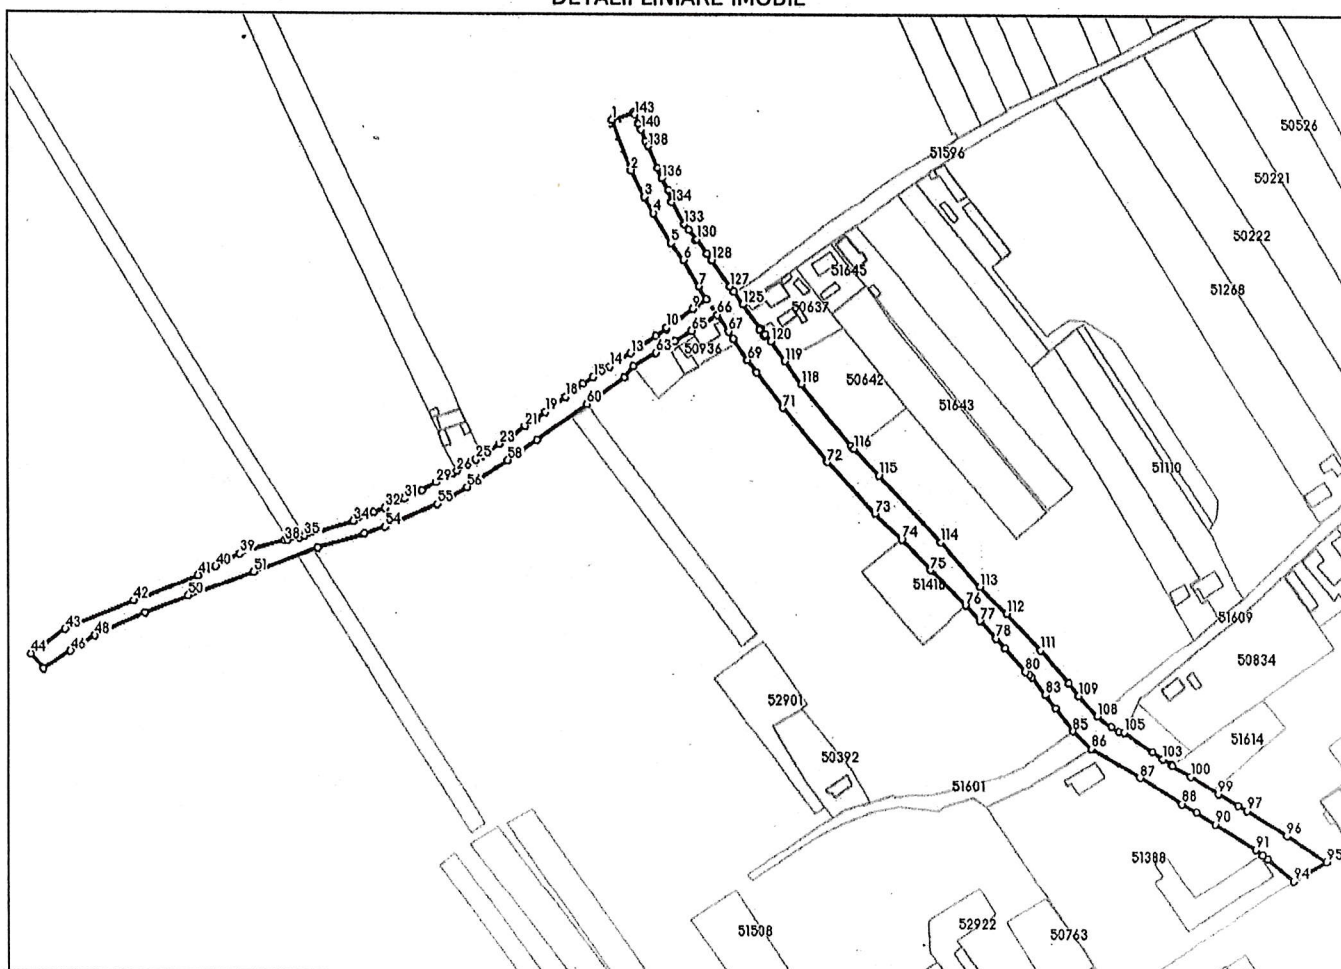

**Incadrare în zonă
scara 1:5000**



Date referitoare la teren

Crt	Categoria de folosință	Intra vilan	Suprafața (mp)	Tarla	Parcelă	Observații / Referințe
1	drum	DA	8.654			
	TOTAL:		8.654			

Date referitoare la construcții

Crt	Numar	Destinație construcție	Supraf. (mp)	Situație juridică	Observații / Referințe
Imobilul nu are in componență construcții					

Lungime Segmente

1) Valorile lungimilor segmentelor sunt obținute din proiecte în plan.

Punct începu	Punct sfârșit	Lungime segment (m)	Punct începu	Punct sfârșit	Lungime segment (m)	Punct începu	Punct sfârșit	Lungime segment (m)
1	2	24.74	2	3	13.926	3	4	8.562
4	5	16.056	5	6	9.713	6	7	13.979
7	8	6.8	8	9	7.85	9	10	14.543
10	11	0.533	11	12	5.959	12	13	14.073
13	14	11.406	14	15	9.164	15	16	5.406
16	17	3.475	17	18	6.613	18	19	11.44
19	20	5.333	20	21	6.137	21	22	7.236
22	23	7.103	23	24	9.655	24	25	3.219
25	26	10.336	26	27	1.993	27	28	4.158
28	29	4.674	29	30	7.549	30	31	8.951
31	32	9.701	32	33	5.492	33	34	10.082
34	35	23.322	35	36	2.535	36	37	5.422
37	38	1.424	38	39	21.146	39	40	12.362
40	41	9.103	41	42	31.643	42	43	34.01
43	44	19.462	44	45	8.998	45	46	14.872
46	47	4.322	47	48	8.969	48	49	25.158
49	50	21.403	50	51	31.578	51	52	31.139
52	53	22.105	53	54	10.106	54	55	25.895
55	56	15.71	56	57	6.325	57	58	16.174
58	59	16.537	59	60	28.085	60	61	21.24
61	62	6.504	62	63	12.116	63	64	10.235
64	65	8.731	65	66	13.939	66	67	9.059
67	68	4.012	68	69	11.832	69	70	6.741
70	71	20.354	71	72	32.14	72	73	32.22
73	74	16.82	74	75	19.249	75	76	22.655
76	77	9.481	77	78	10.868	78	79	5.895
79	80	14.029	80	81	2.173	81	82	1.706
82	83	9.939	83	84	7.57	84	85	13.172
85	86	11.481	86	87	25.935	87	88	22.66
88	89	7.615	89	90	10.187	90	91	22.059
91	92	3.988	92	93	2.925	93	94	15.673
94	95	17.398	95	96	21.85	96	97	21.57
97	98	4.617	98	99	10.467	99	100	15.06
100	101	9.626	101	102	1.194	102	103	4.164
103	104	5.676	104	105	15.966	105	106	2.249
106	107	4.271	107	108	7.887	108	109	12.444
109	110	7.396	110	111	19.483	111	112	22.519
112	113	17.186	113	114	27.012	114	115	41.702
115	116	16.713	116	117	2.18	117	118	35.849
118	119	13.079	119	120	11.068	120	121	3.994
121	122	0.967	122	123	3.411	123	124	0.922
124	125	13.607	125	126	7.252	126	127	2.956
127	128	14.706	128	129	3.626	129	130	8.066

Punct începu	Punct sfârșit	Lungime segment (m)	Punct începu	Punct sfârșit	Lungime segment (m)	Punct începu	Punct sfârșit	Lungime segment (m)
130	131	0.455	131	132	5.515	132	133	3.393
133	134	11.71	134	135	6.001	135	136	6.146
136	137	5.061	137	138	11.005	138	139	2.716
139	140	5.622	140	141	2.72	141	142	0.379
142	143	4.373	143	144	1.022	144	1	10.672

** Lungimile segmentelor sunt determinate în planul de proiecție Stereo 70 și sunt rotunjite la 1 milimetru.

*** Distanța dintre puncte este formată din segmente cumulate ce sunt mai mici decât valoarea 1 milimetru.

Pentru acest imobil există înregistrate următoarele documentații cadastrale neînscrise în cartea funciară:

Nr Crt	Numar cerere	Data cerere	Termen eliberare	Obiect cerere
1	5417	07.03.2025	12.03.2025	Dezmembrare/Comasare

Ca urmare a soluționării cererii nr. 5417 înregistrată la data de 07.03.2025, s-a propus dezmembrarea imobilului rezultând următoarele imobile:

Nr Crt	Identificator electronic	Suprafata (mp)	Adresa
1	52930	5844	Loc. Tibucani, Str Drumul Școlii, Jud. Neamt
2	52931	2810	Loc. Tibucani, Str Drumul Școlii, Jud. Neamt

Certific că informațiile din prezentul extras sunt conforme cu datele din planul cadastral de carte funciară al OCPI NEAMT la data: 07-03-2025

Situația prezentată poate face obiectul unor modificări ulterioare, în condițiile Legii cadastrului și publicității imobiliare nr. 7/1996, republicată.

Consilier/Inspector de specialitate,

MIRELA MARIA MIHUT

616500

616200

Com. Țibucani


624900

624600

624300

616200

616500

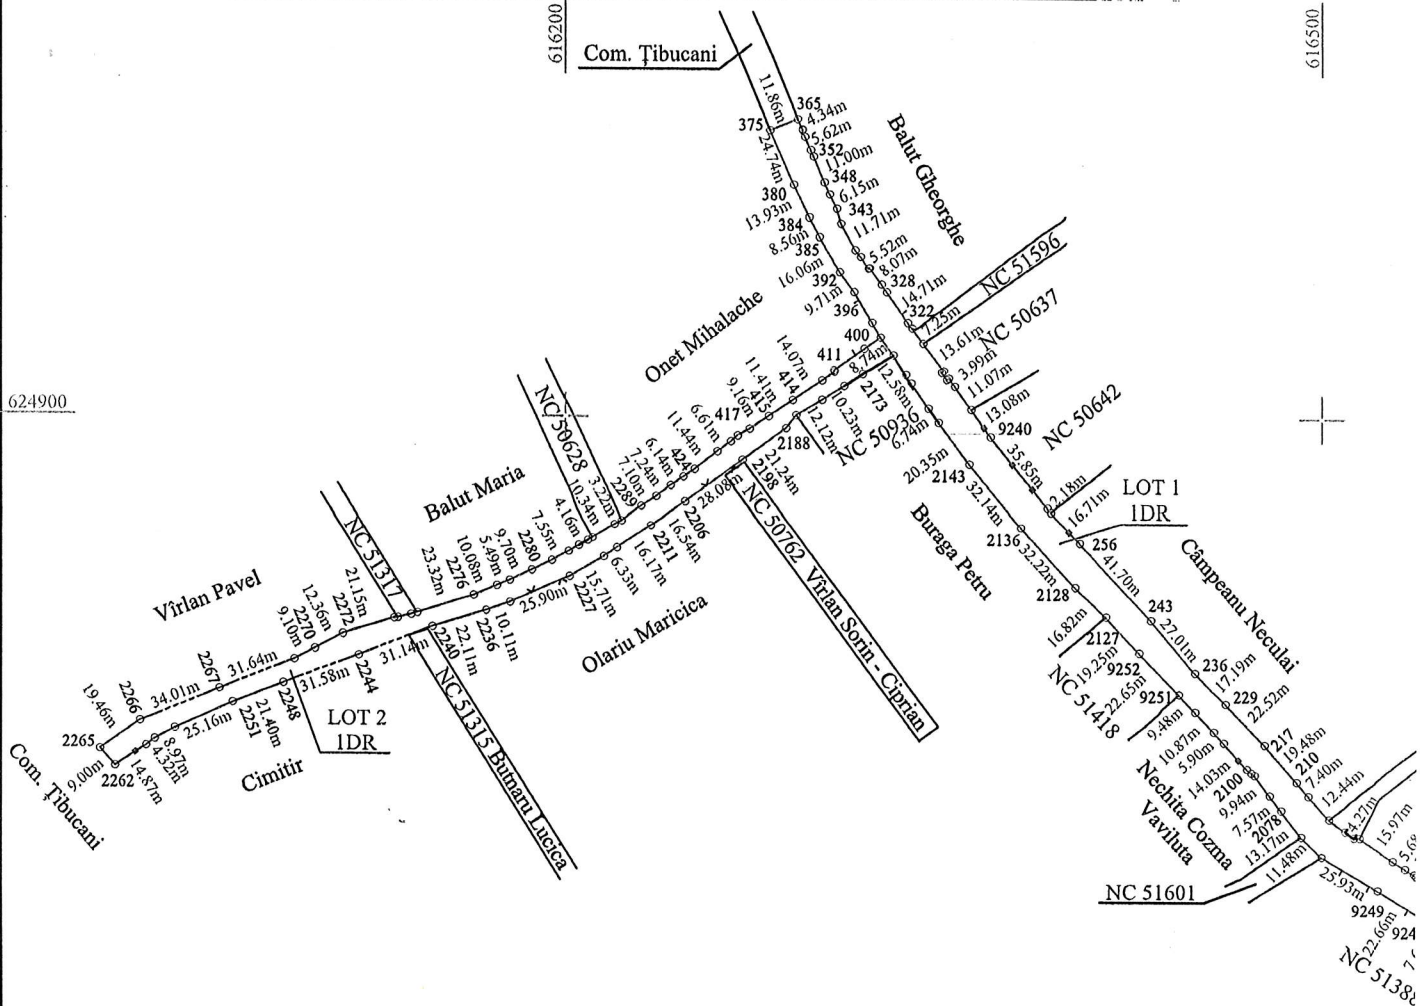


Plan de amplasament și delimitare a imobilului cu propunerea de dezmembrare
Scara 1:3000

ANEXA NR. 1 / la regulamentul

Nr. cadastral	Suprafața măsurată a imobilului (mp)	Adresa imobilului
51493	8654	Intravilan Țibucani, Str. Drumul Școlii, Com. Țibucani, Jud. Neamț
Cartea Funciară nr.	Unitatea Administrativ Teritorială (UAT)	
51493	Țibucani	

616800

617100

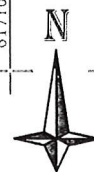

624900

616800

617100


Tabel de mișcare parcellară pentru dezlipire imobil

Situația actuală (înainte de dezlipire)				Situația viitoare (după dezlipire)			
Nr. cadastral	Suprafața (mp)	Categorie de folosință	Descrierea imobilului	Nr. cadastral	Suprafața (mp)	Categorie de folosință	Descrierea imobilului
51493	8654	IDR	Teren intravilan parțial împrejmuit.	52930	5844	1DR	LOT 1 Teren intravilan parțial împrejmuit cu gard de metal, gard de lemn și limită construcție.
				Total - LOT 1	5844		
				52931	2810	1DR	LOT 2 Teren intravilan parțial împrejmuit cu gard de lemn, gard plasă de sârmă, gard de metal și limită construcții.
				Total - LOT 2	2810	—	—
Total	8654	—	—	Total	8654	—	—

Executant:

Inspector

C. TOPOMAP NEAMȚ S.R.L. **PFA EUSEBIU OLIVIAN STAN**
Seria RO-B-J Seria RO-NT-F
Nr. 2254/15.12.2021 Nr. 0097/29.09.2014

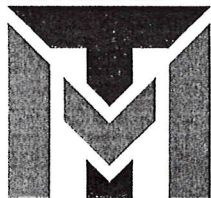

Semnătura digitală de
STAN EUSEBIU-
OLIVIAN
Data: 2025.03.07
10:20:03 +02'00'

Semnătura și ștampila

Confirm executarea măsurătorilor la teren, corectitudinea întocmirii
cumentăției cadastrale și corespondența acesteia cu realitatea din teren
Data: Martie 2025

Confirm introducerea imobilului în baza de date integrată și
atribuirea numărului cadastral
Semnătura și parafa

cererea nr. 5417 / 07.03.2025

Digitally signed
by Mihut
Mirela-Maria

Data: 07.03.2025 Ștampila BCPI